



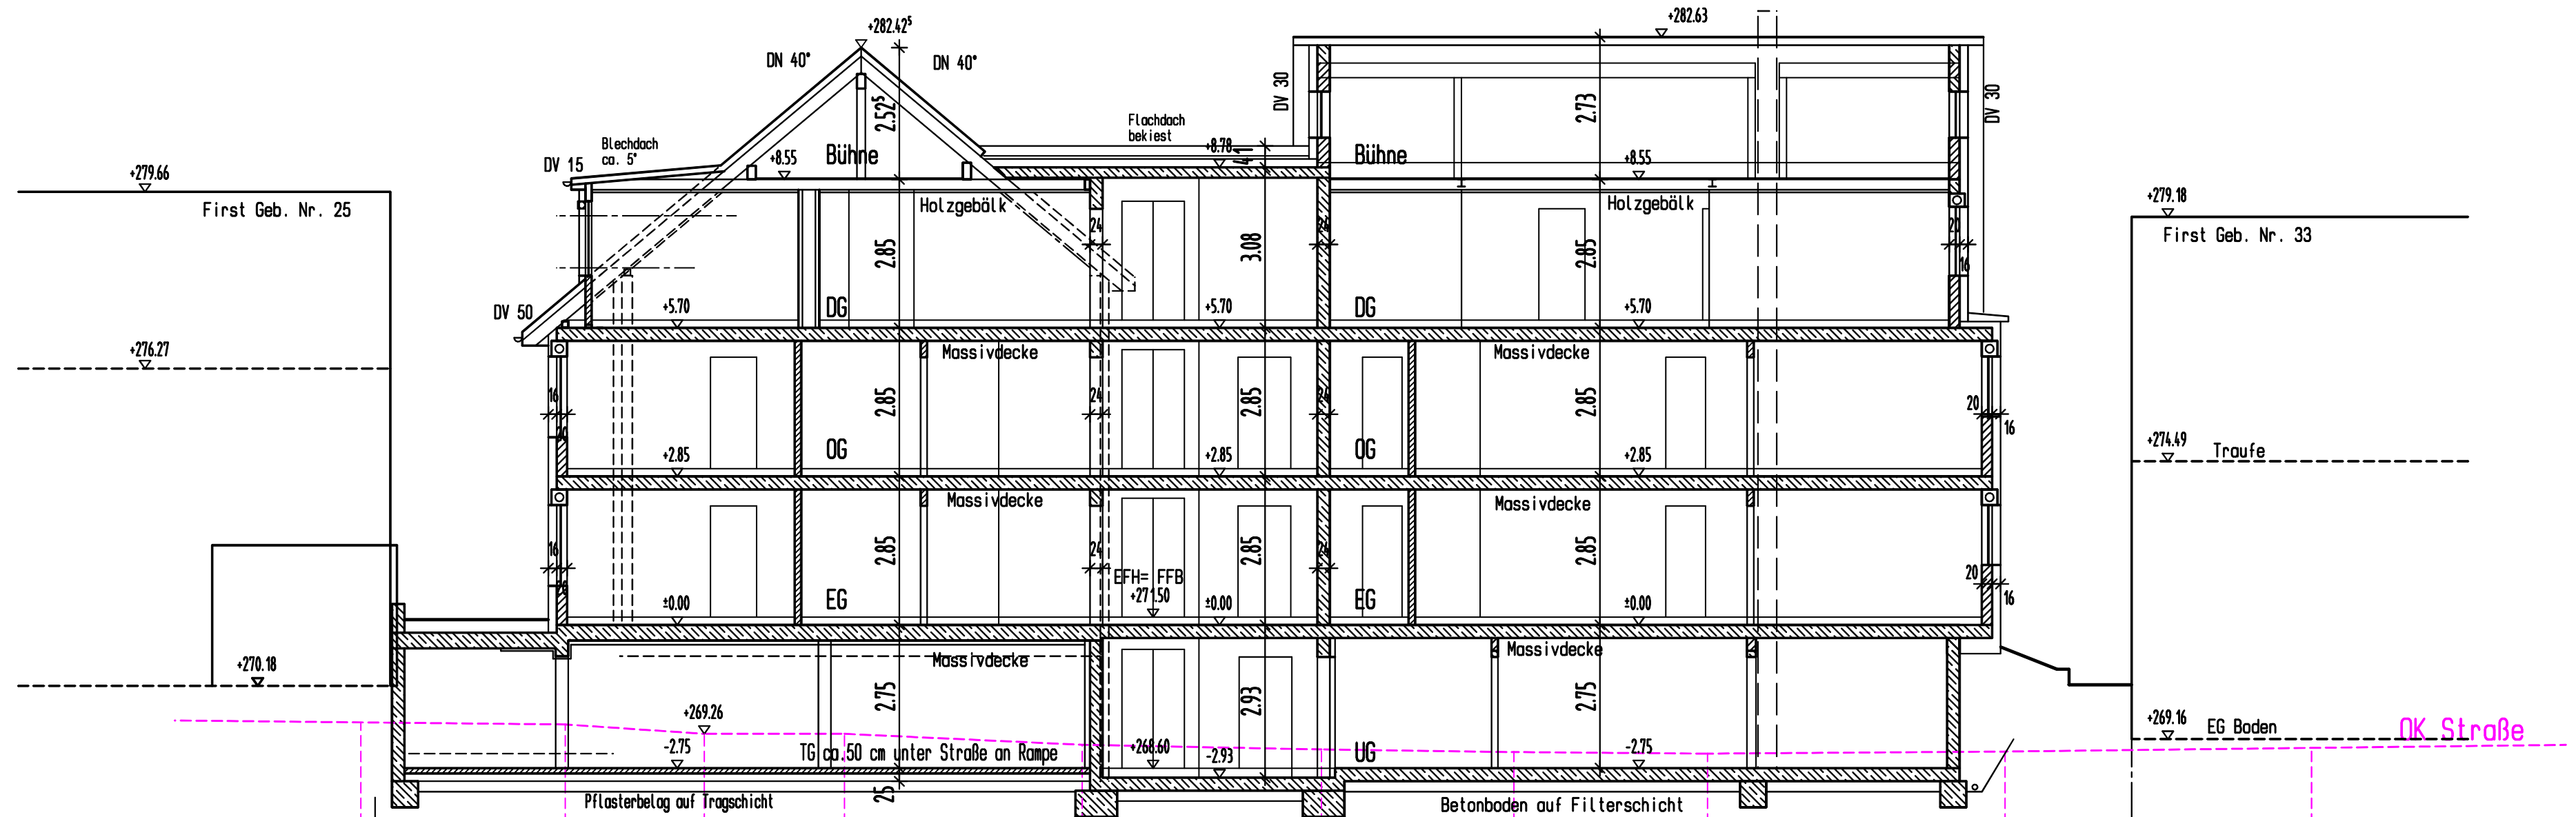


Neubau eines 10-Familienhauses mit Tiefgarage
Unterensinger Str. 27, 72622 Nürtingen-Zizishausen
CR-Wohnbau GmbH, Frau Reint
Weinbergstr. 101, 72622 Ntg-Zizishausen
Schnitt 1-1 M 1:100
Anerkannt, Zizishausen den 19.03.2019
Die Bauherrschaft
Gefertigt, Neuffen den 19.03.2019
Architekturbüro W. Koch

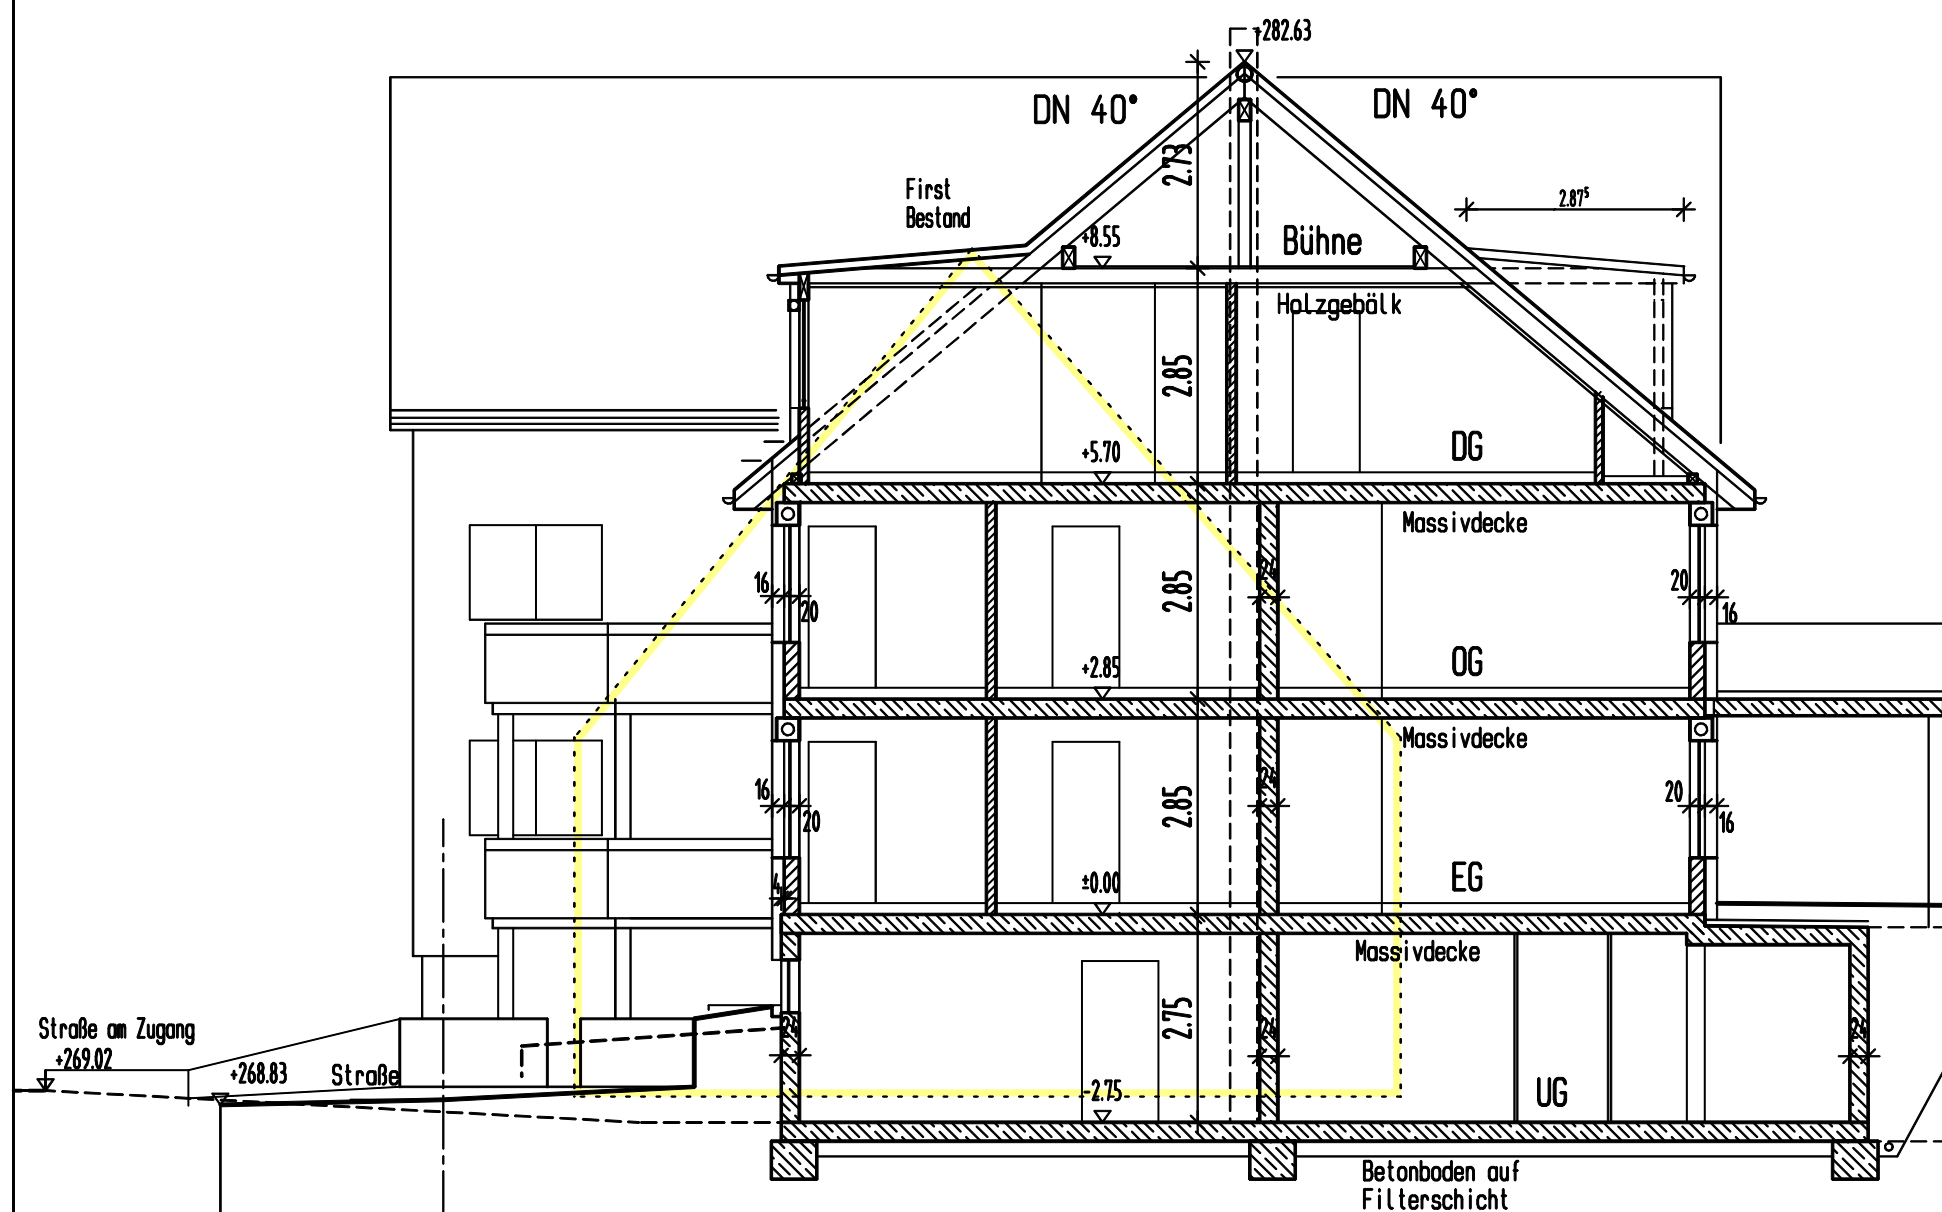

Schnitt 2-2

265,00 NN

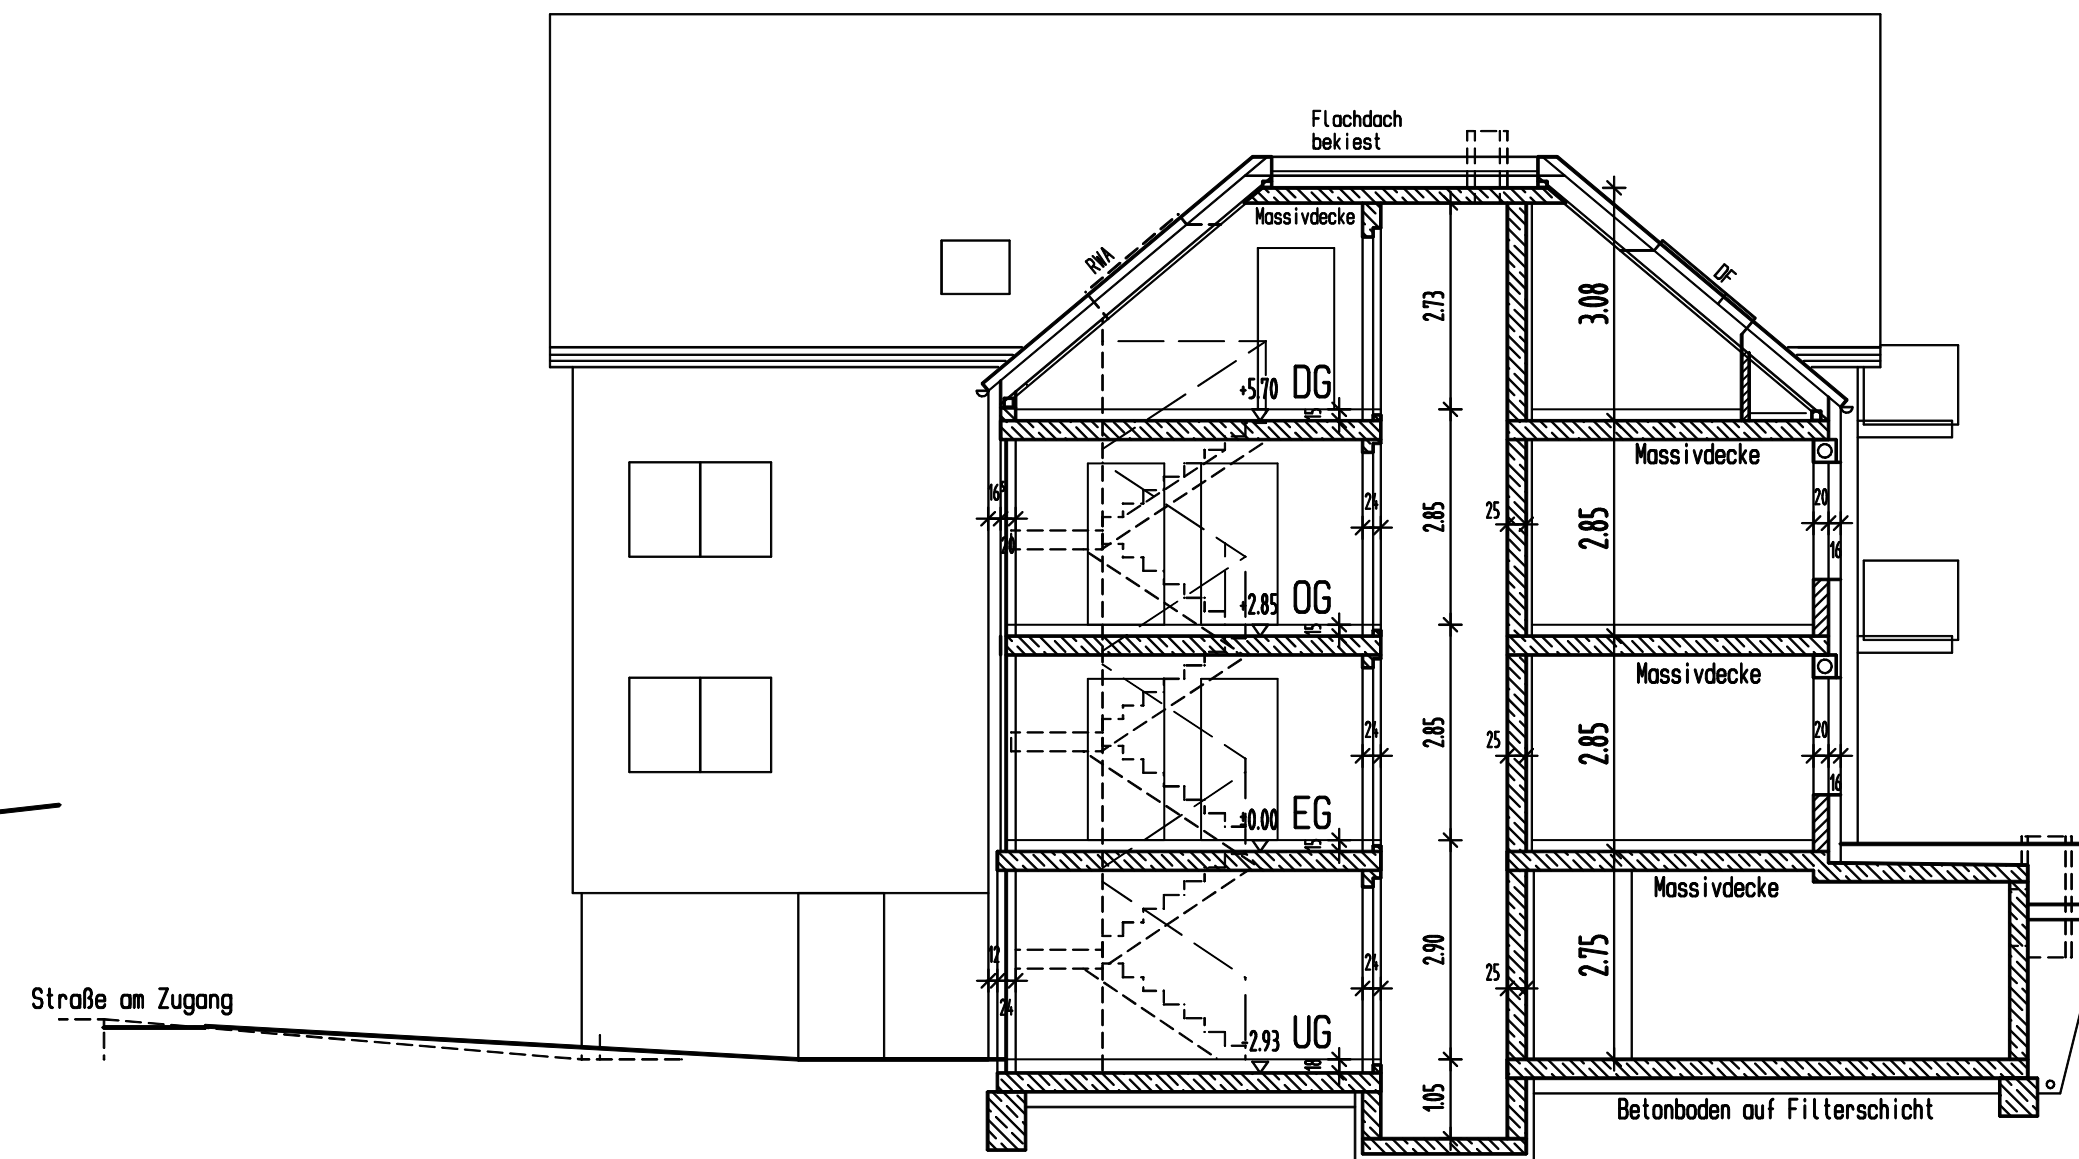

Schnitt 3-3 Treppenhaus/Aufzug

265,00 NN


Neubau eines 10-Familienhauses mit Tiefgarage
Unterensinger Str. 27, 72622 Nürtingen-Zizishausen

CR-Wohnbau GmbH, Frau Reint
Weinbergstr. 101, 72622 Ntg-Zizishausen

Schnitt 2-2 + 3-3 M 1:100

Anerkannt, Zizishausen den 19.03.2019
Die Bauherrschaft

Gefertigt, Neuffen den 19.03.2019
Architekturbüro W. Koch

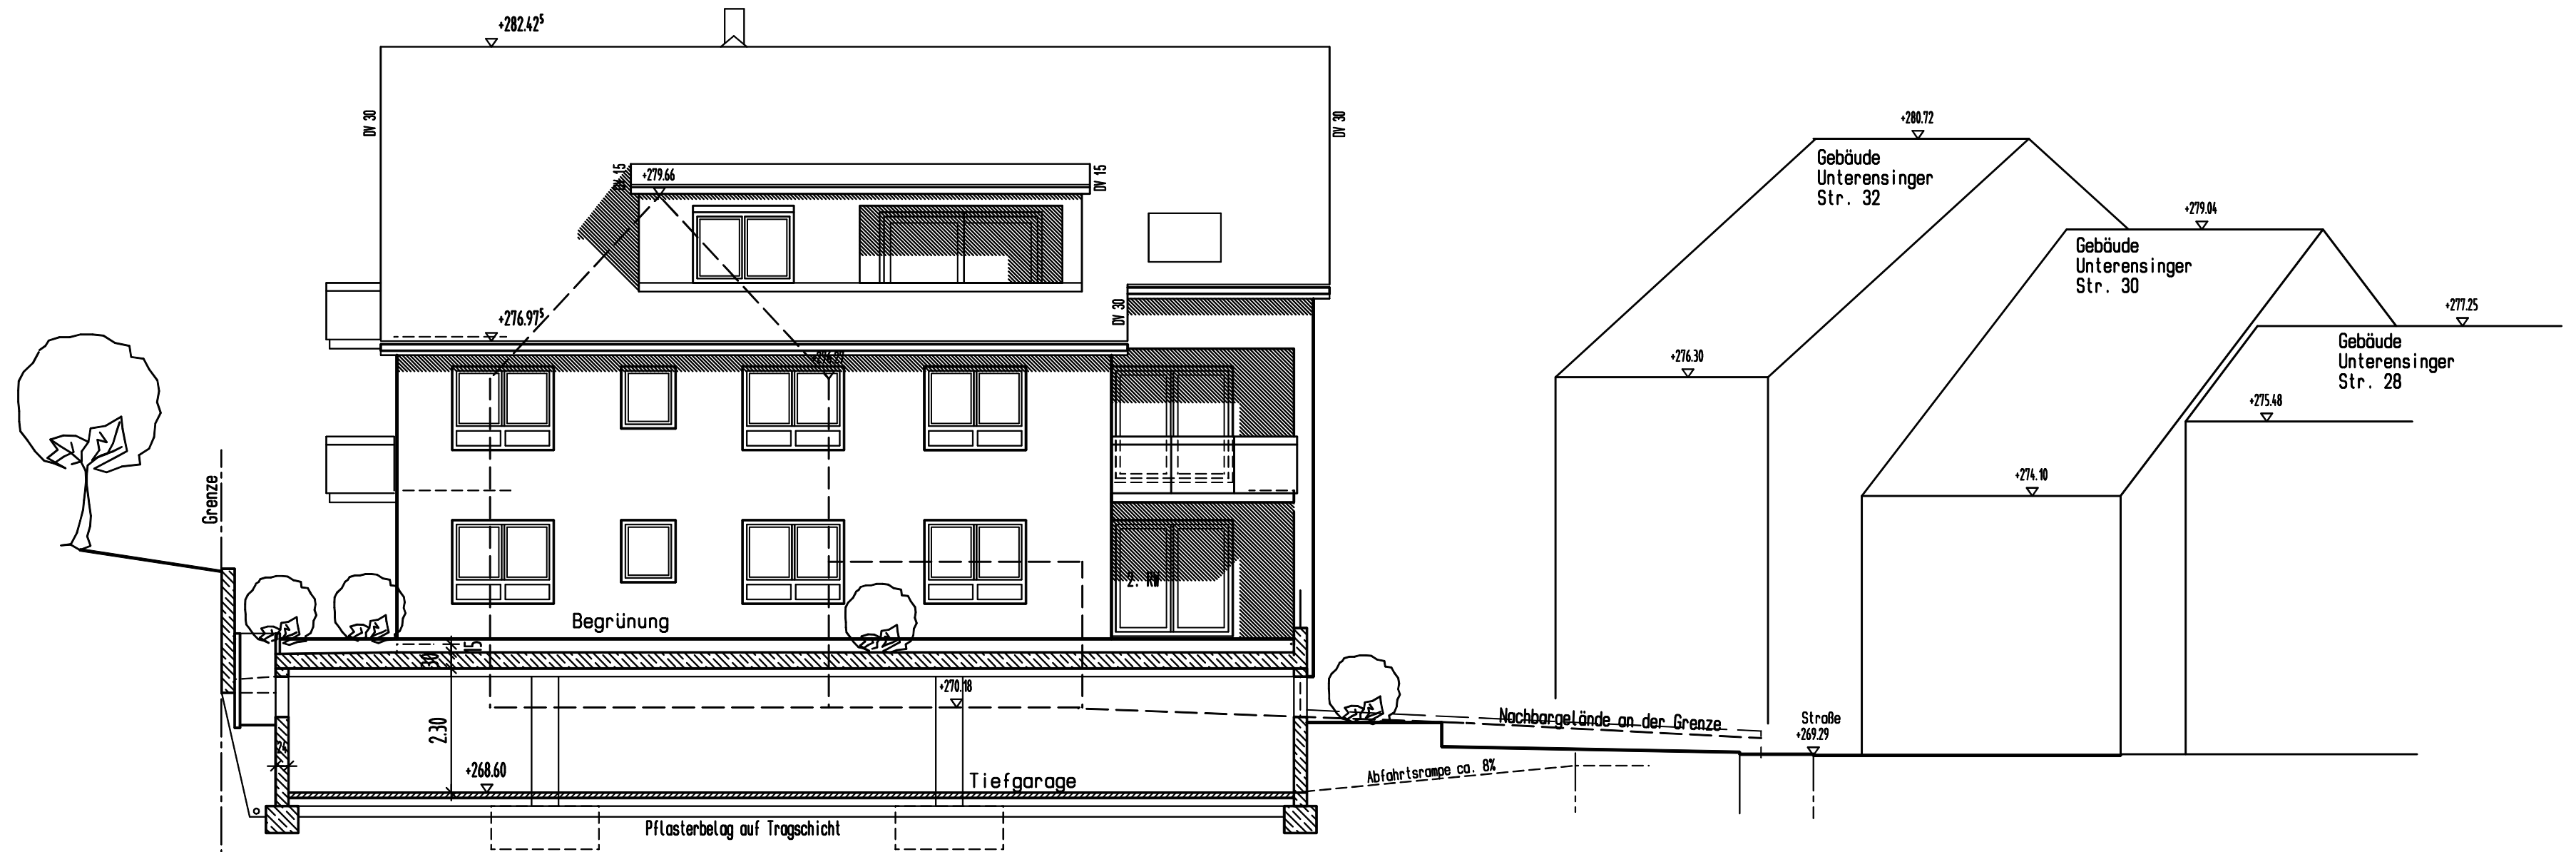

265,00 NN

Neubau eines 10-Familienhauses mit Tiefgarage
Unterensinger Str. 27, 72622 Nürtingen-Zizishausen

CR-Wohnbau GmbH, Frau Reint
Weinbergstr. 101, 72622 Ntg-Zizishausen

Ansicht Südwest M 1:100

Anerkannt, Zizishausen den 19.03.2019
Die Bauherrschaft

Gefertigt, Neuffen den 19.03.2019
Architekturbüro W. Koch